



STADTVERWALTUNG FRIEDHOFSBETRIEB	
Plan 1:250	FRIEDHOF Pfiffigheim
Dezernent	Dr. K. Karlin
Betriebsleiter	R.Q. Heinz
Digitale Plan	S. Weiszadeh
	Februar 2009

LEGENDE


Bezirksgrenze.....	III G
Bezirke Nr.....	005
Grabstelle.....	
Weg.....	
Fußweg.....	
Grünfläche.....	
Mauer.....	
Denkmal.....	
Bank.....	
Wasserentnahmestelle	
Mülltonne.....	
Bushaltestelle.....	
Parkplatz.....	



Friedhof PFIFFLIGHEIM

Bezirke Übersicht

Februar 2009

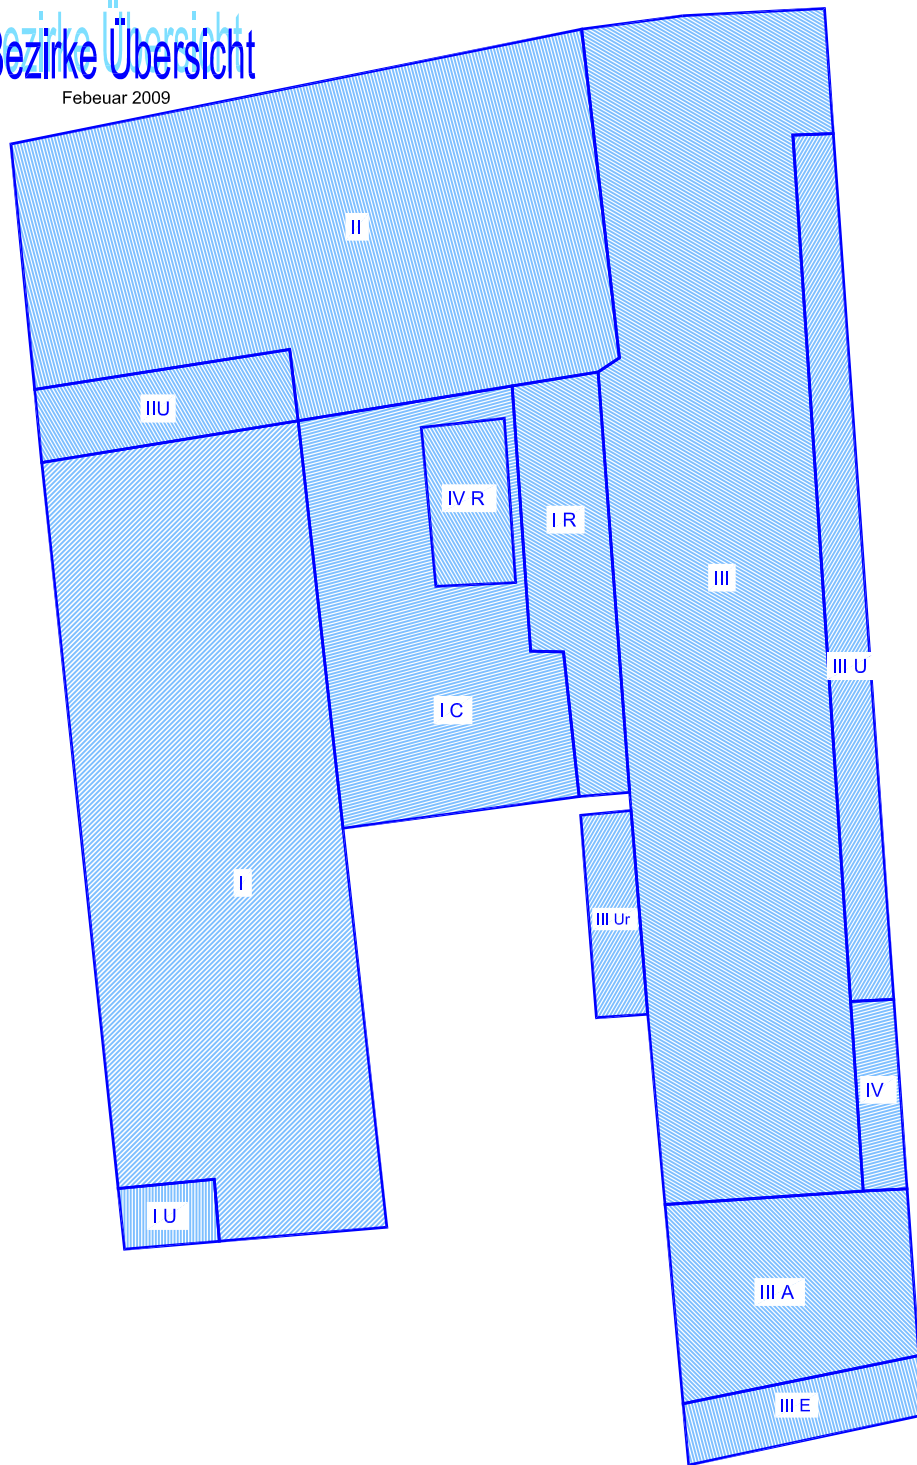

002a
002
001a

007
006
005

011
012
013

023

029

030

020 019 018 017 016
009 008 007 006 005 004 003 002 001

I IU

022

049
048
047

IV R

027
026
025
024

007
007-r
006
005
004
003
002
001

026
025
024
023
022
021
020
019
018
017
016
015
014
013
012
011
010
009

111
109
106
104
102
100
098
097

001a
001b
001c
001d
001e
001f

105
103
102
101
100

IR

IC

020
019
018
017
016
015
014
013
012
011

046
045
044
043
041
040
039
038
037
036

I

086
087
088
089
090
091
092
093
094

063
062
061

010
009
008
007
006
005
004
003
002
001

035
034
033
032
031
030
029
028

060
059
058
057
056
055
054
053

085
084
083
082
081
080
079

I

051


001 004
002 005
003 006

I U

III Ur

III

008
007
006
005
004
003
002
001

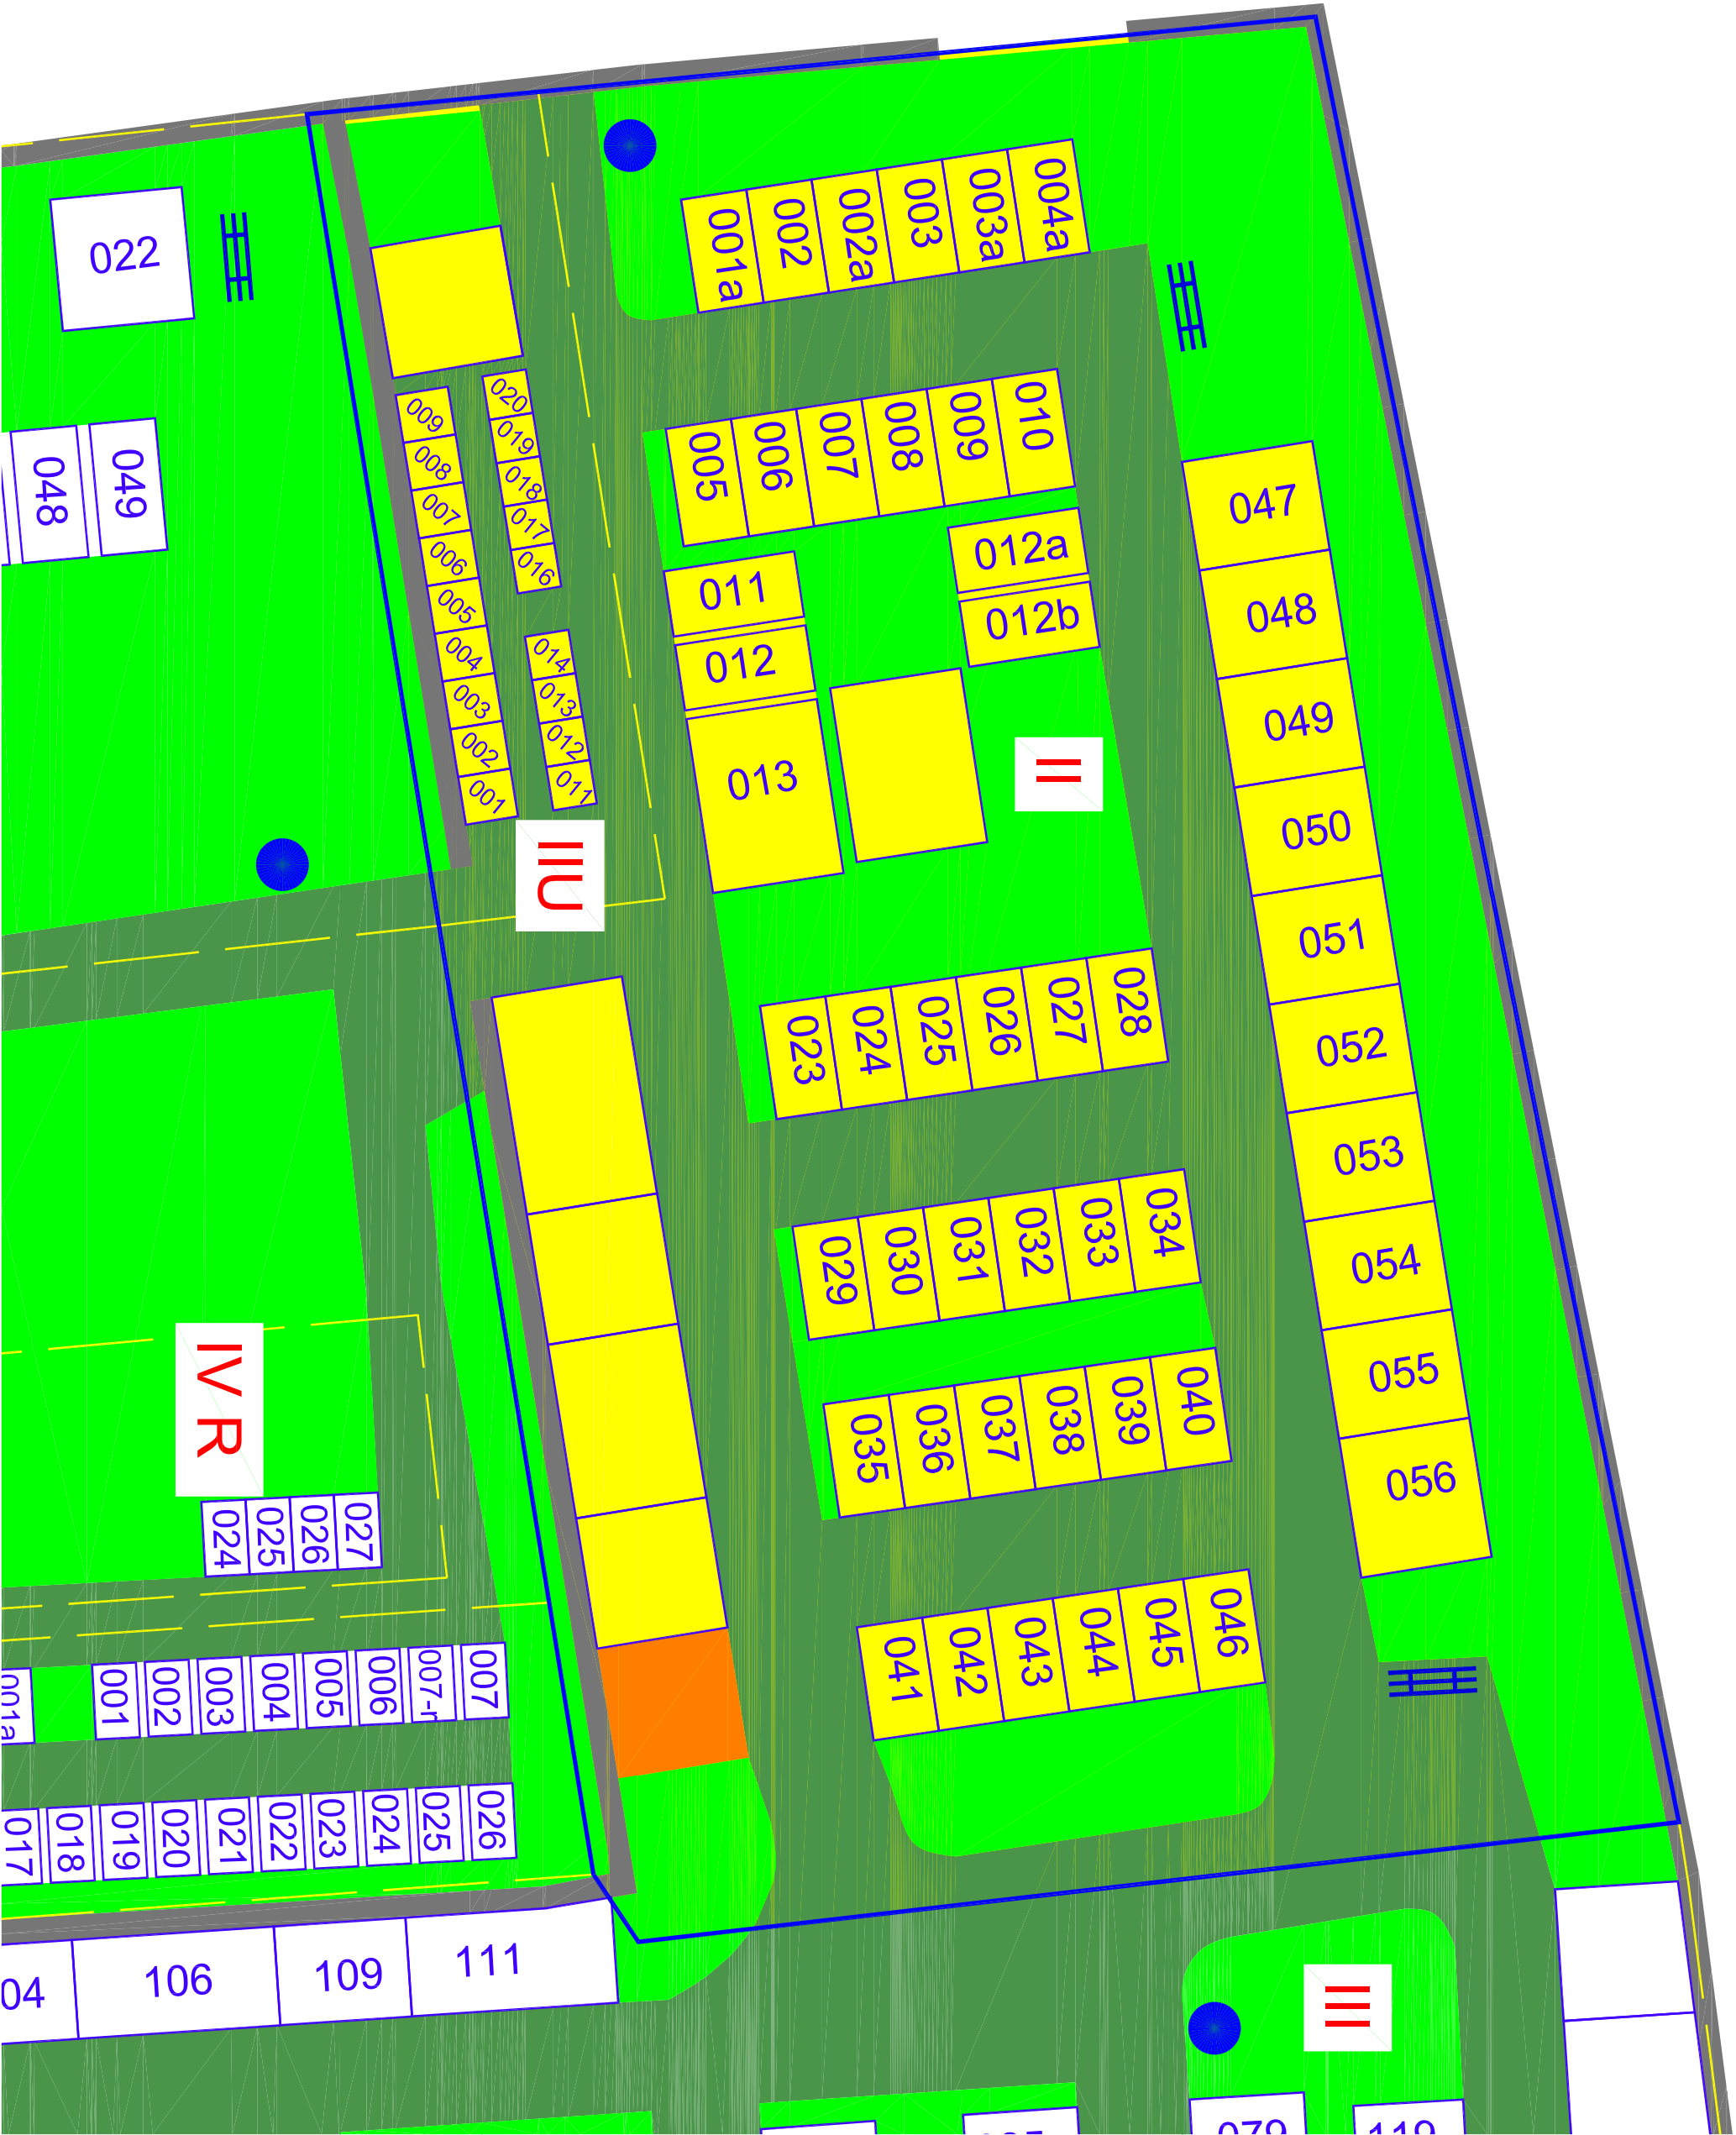

004a
003a
003
002a
002
001a

010
009
008
007
006
005

012a
012b
011
012
013

028
027
026
025
024
023

034
033
032
031
030
029

040
039
038
037
036
035

046
045
044
043
042
041

047
048
049
050
051
052
053
054
055
056

022

049
048

020
019
018
017
016
009
008
007
006
005
004
003
002
001

III

IV R

027
026
025
024

007
007-r
006
005
004
003
002
001

026
025
024
023
022
021
020
019
018
017

04
106
109
111

III

070

110



IV R

027
026
025
024

007
007-r
006
005
004
003
002
001

026
025
024
023
022
021
020
019
018
017
016
015
014
013
012
011
010
009

001a
001b
001c
001d
001e
001f

100 101 102 103 105

IC

IR

111

109

106

104

102

100

098

097

067
068
069
070
071
072

061
062
063
064
065
066

055
056
057
058
059
060

049a
050
051
052
053
054

044
045
046
047
048
049

038
039
040
041
042
043

032
033
034
035
036
037

027a
027
028
029
030
031

021a
022
023
024
025
026

016
017
018
019
020
021

008
009
010
011
012
013
014

001
002
003
004
005
006
007

034
033
032
031
030
029
028
027
026
025
024
023
022
021

III U

020

020a

III Ur

III

IV

023
029
028
025a
025b
025c

III